


常州大学石油石化人工智能（大数据）产业创新研究院

装饰施工图设计文件

DESIGN DOCUMENT OF DECORATION CONSTRUCTION DRAWING


建设单位：常州大学

编制日期：2025年04月03日

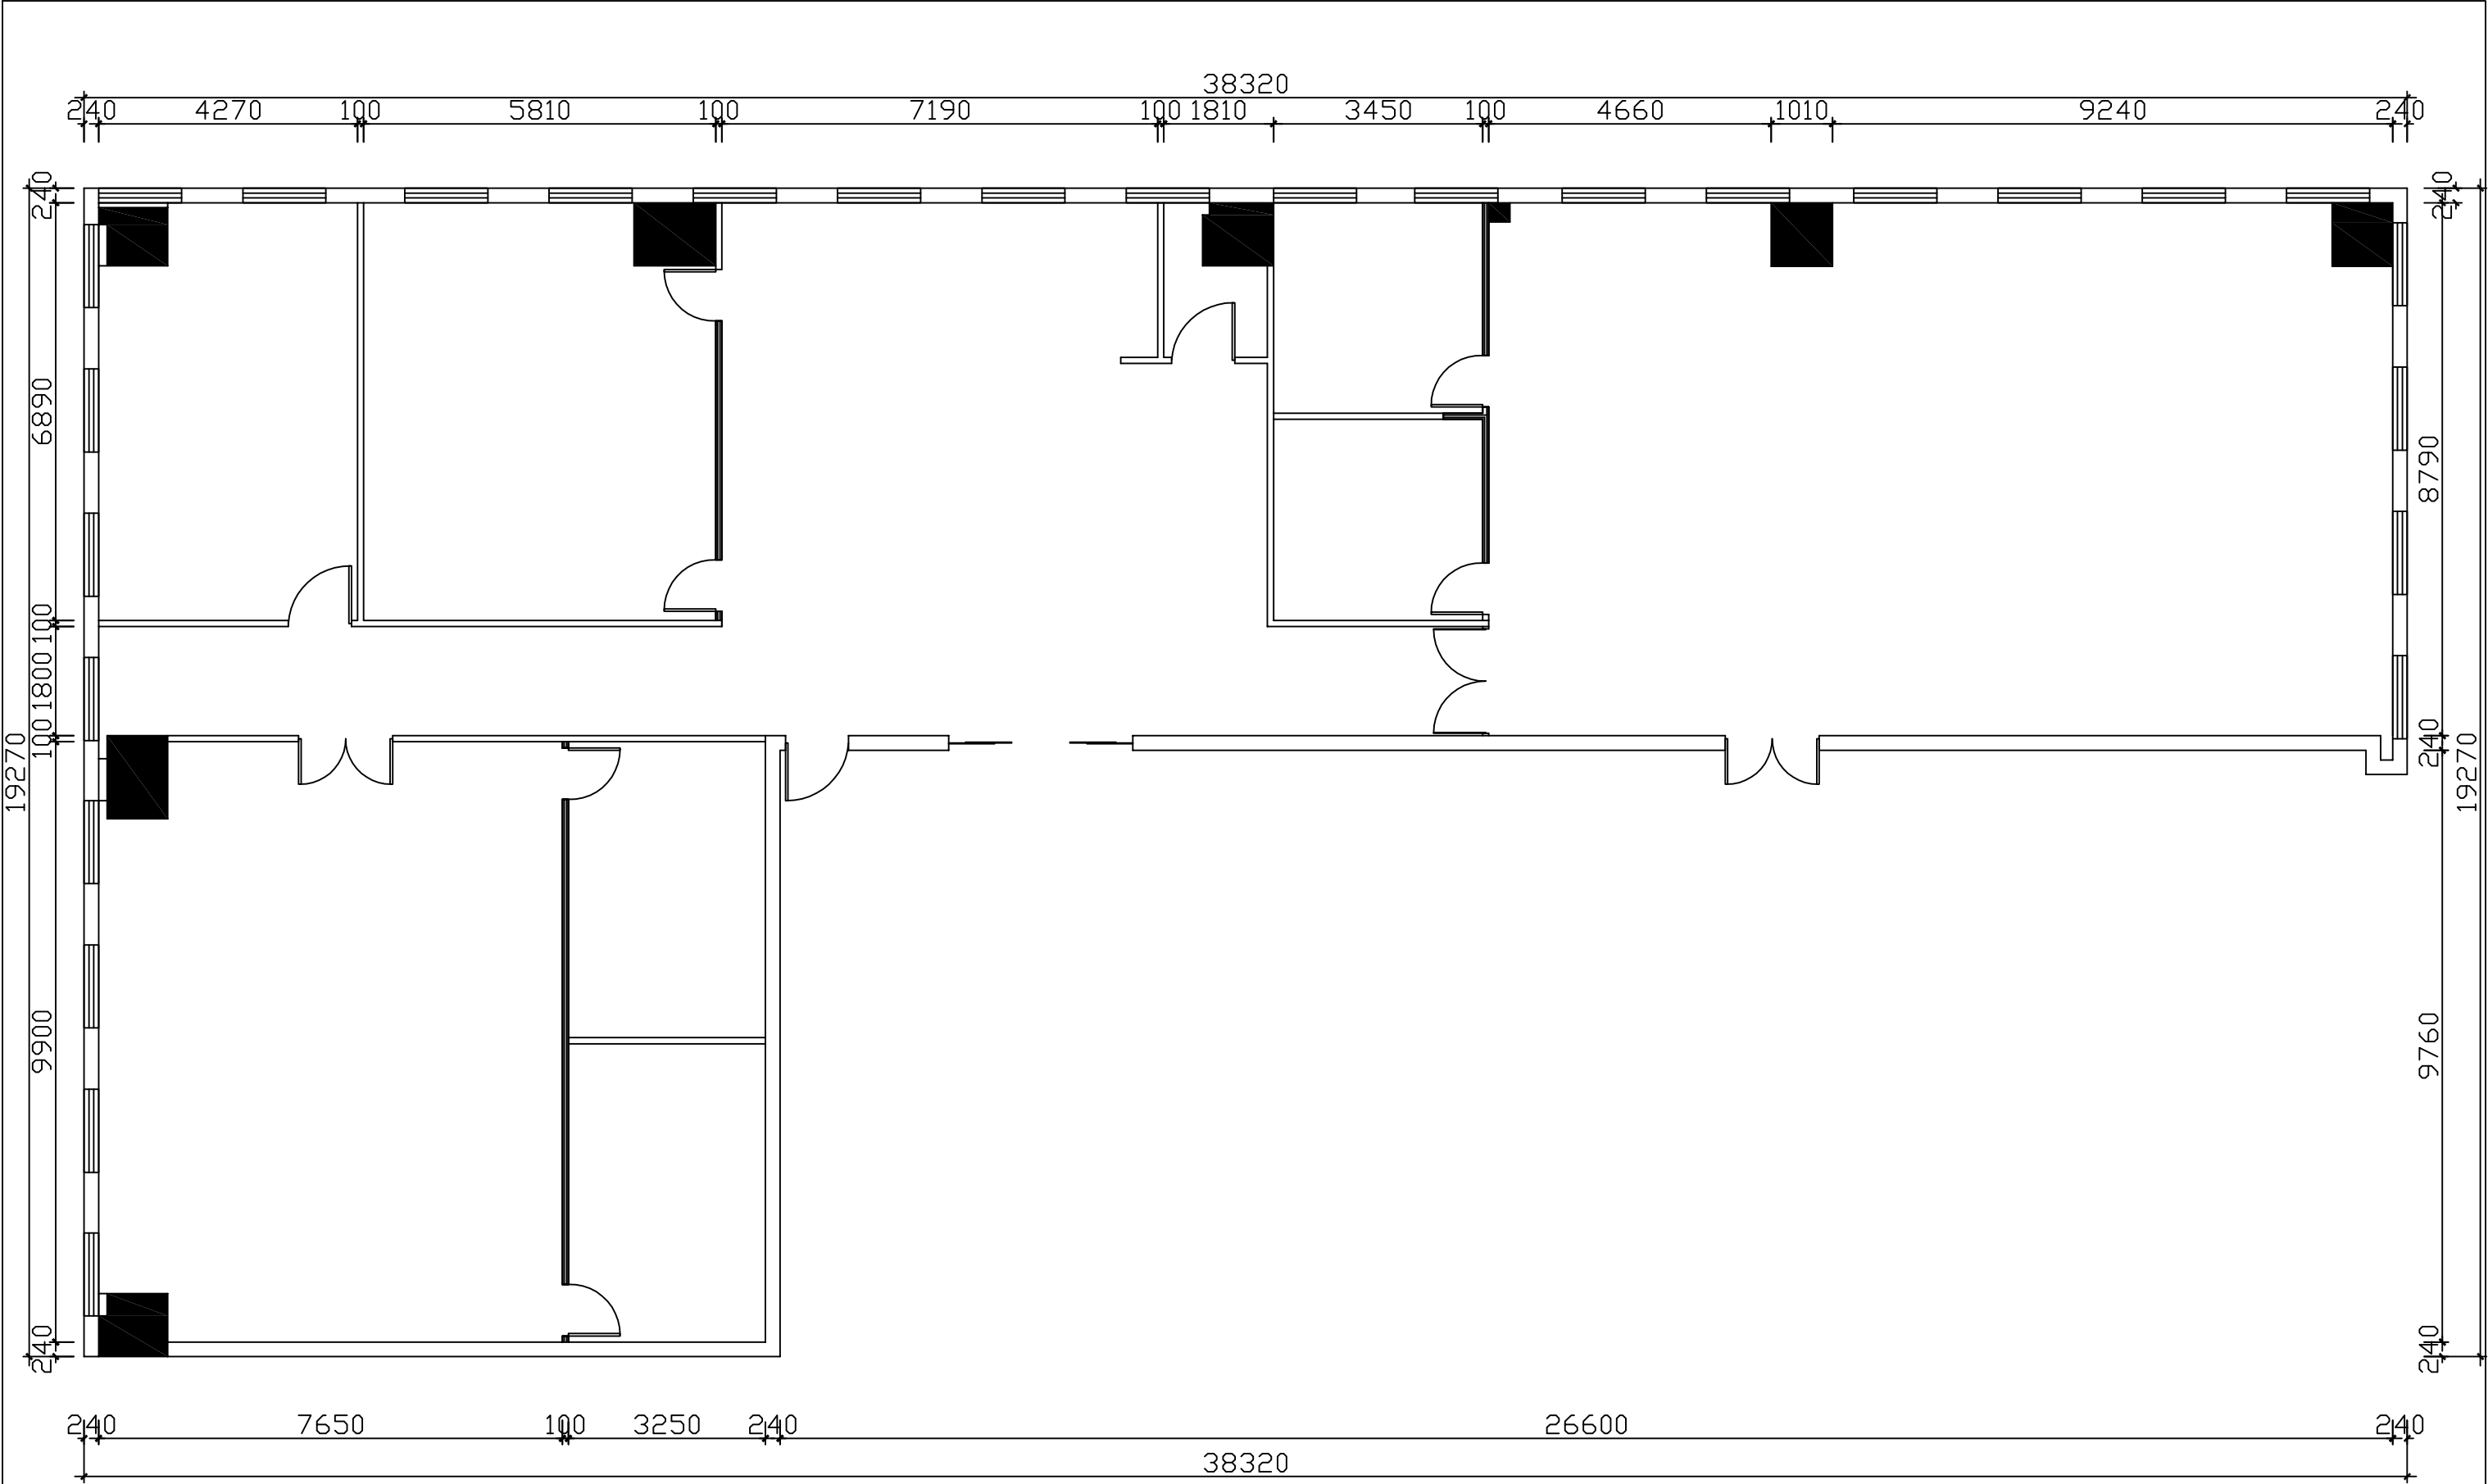


注：所有在图纸上标示的尺寸，须在现场复核和修正，以现场实际尺寸为准。

原始布局图 SCALE: 1/100		工 程 名 称: Project Name	审 核 Proofreader	客 户 确 认 Credit Rating	项 目 编 号 Job NO.	20250319001
		图 纸 内 容: Drawing Title	年 月 日	年 月 日	图 纸 编 号 Sheet NO.	001

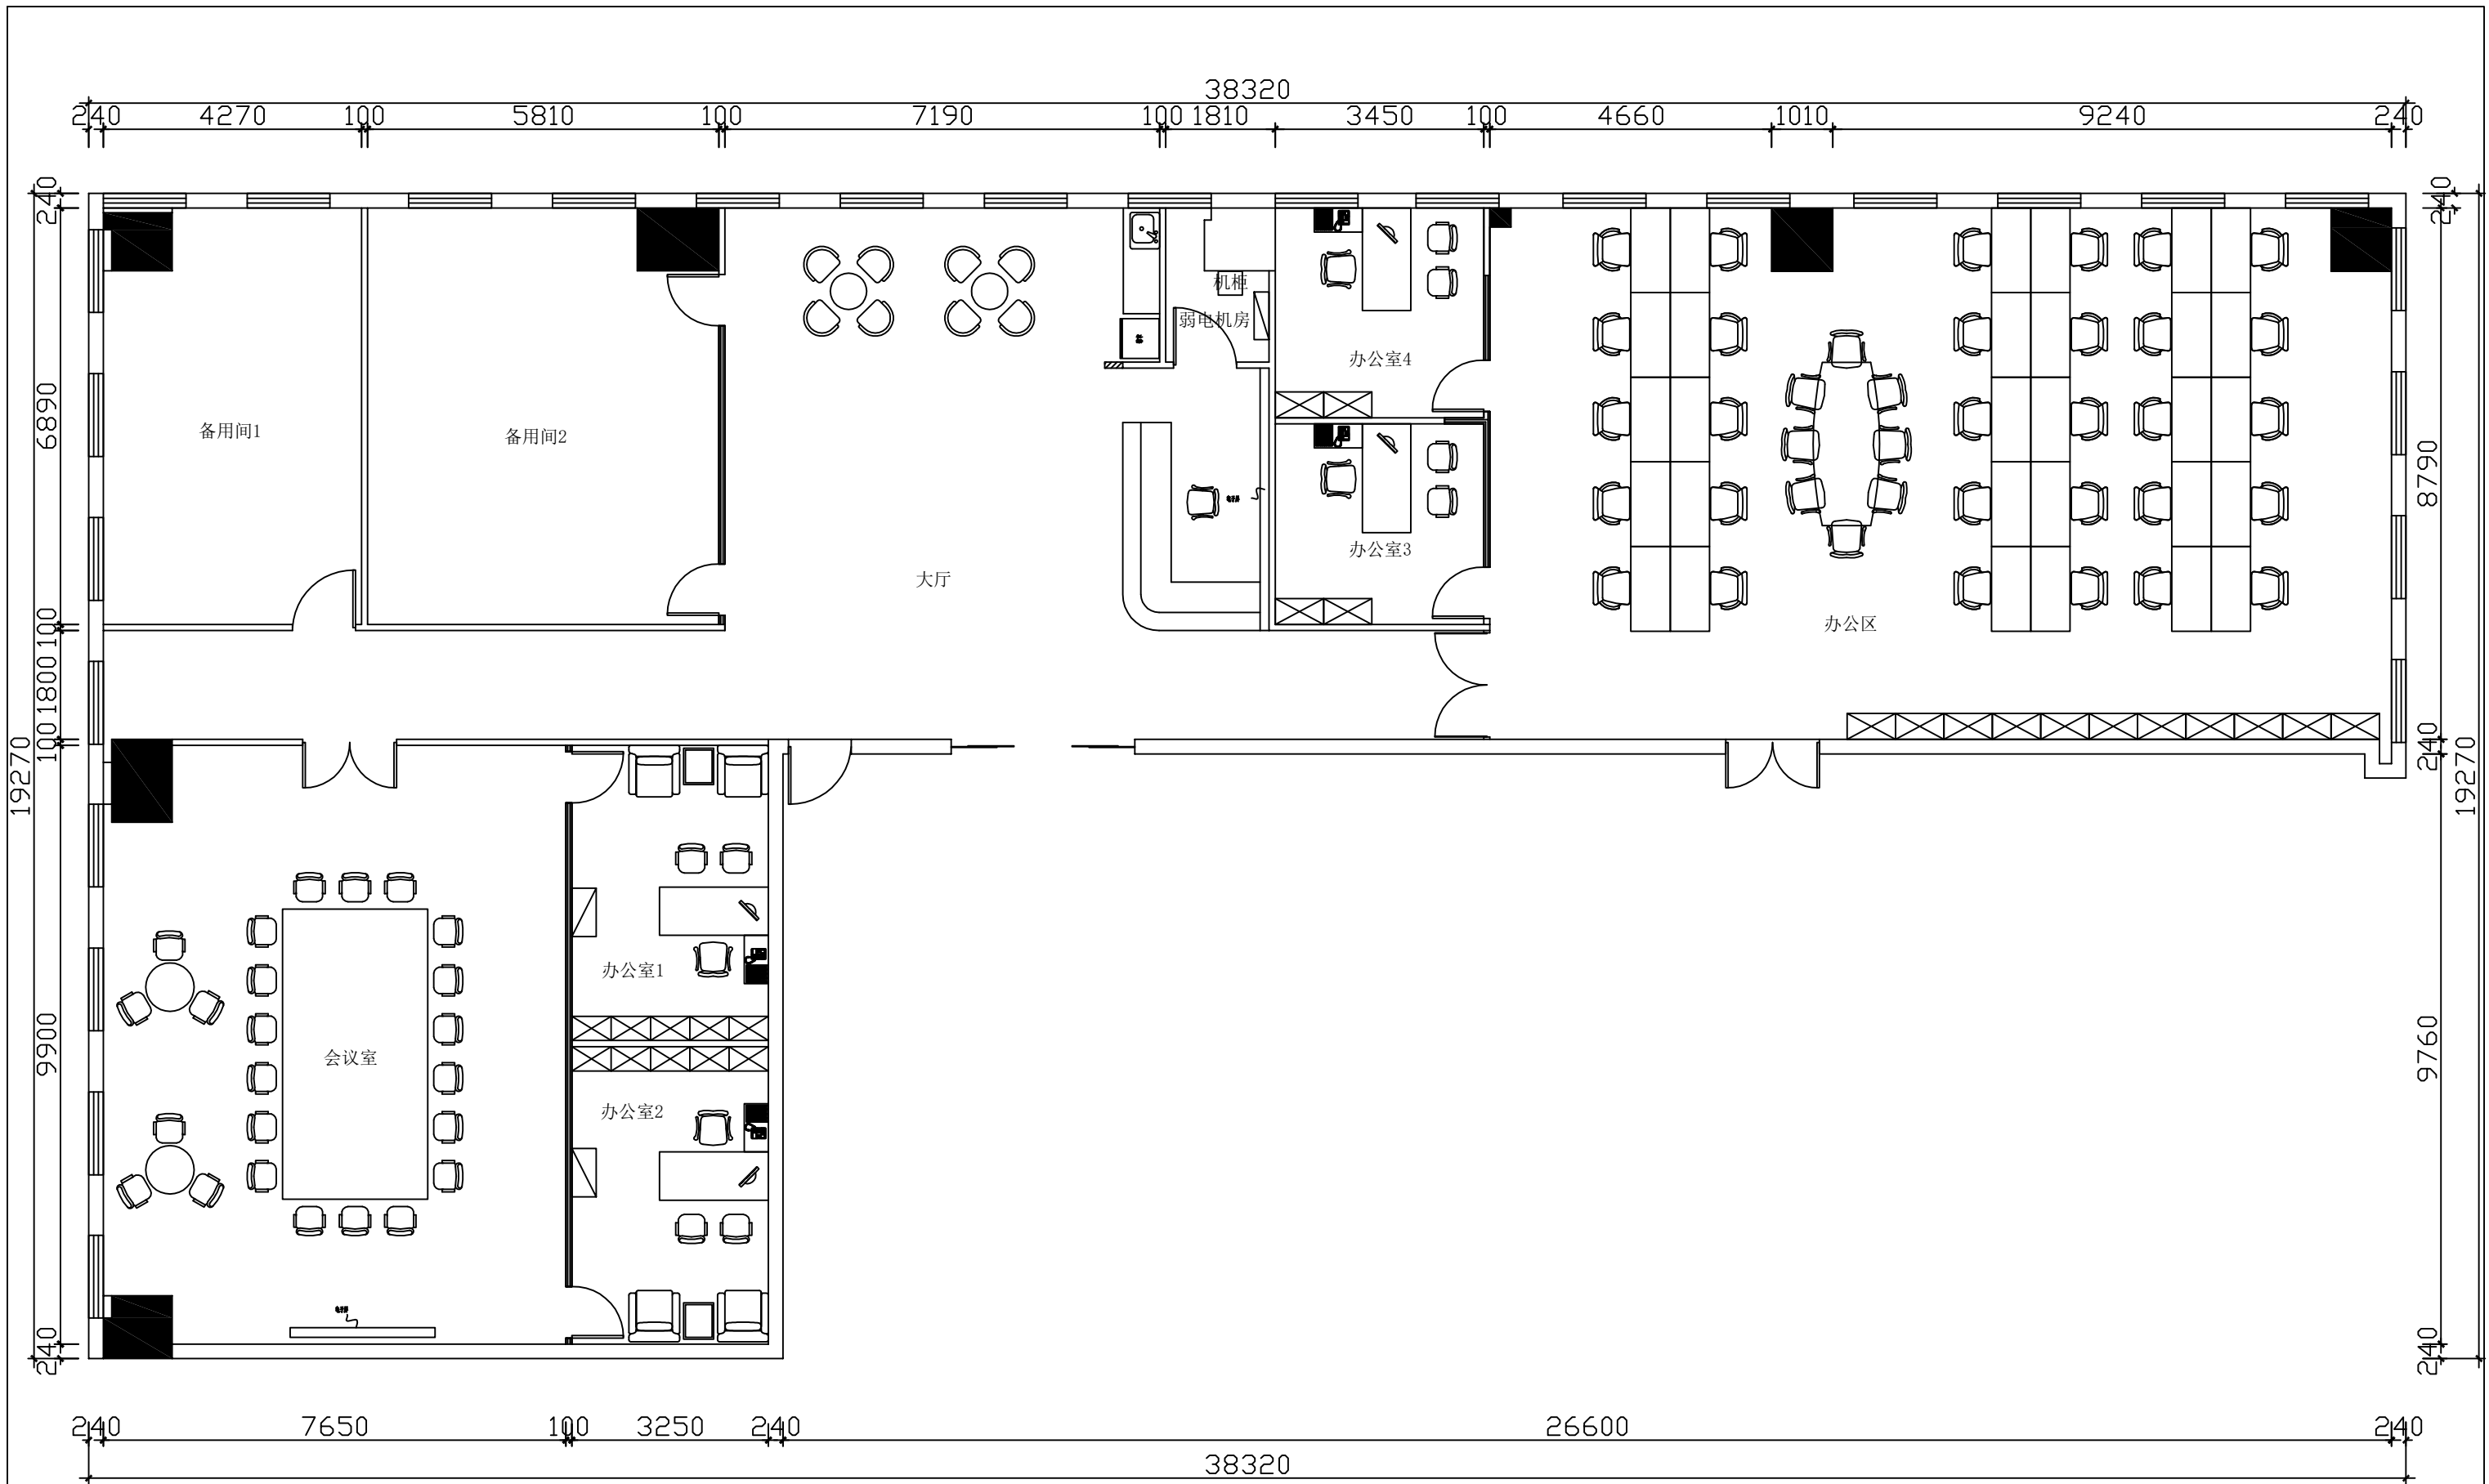


注：所有在图纸上标示的尺寸，须在现场复核和修正，以现场实际尺寸为准。

平面布置图 SCALE:1/100		工 程 名 称: Project Name	审 核 Proofreader	客 户 确 认 Credit Rating	项 目 编 号 Job NO.	20250319001
		图 纸 内 容: Drawing Title			图 纸 编 号 Sheet NO.	002

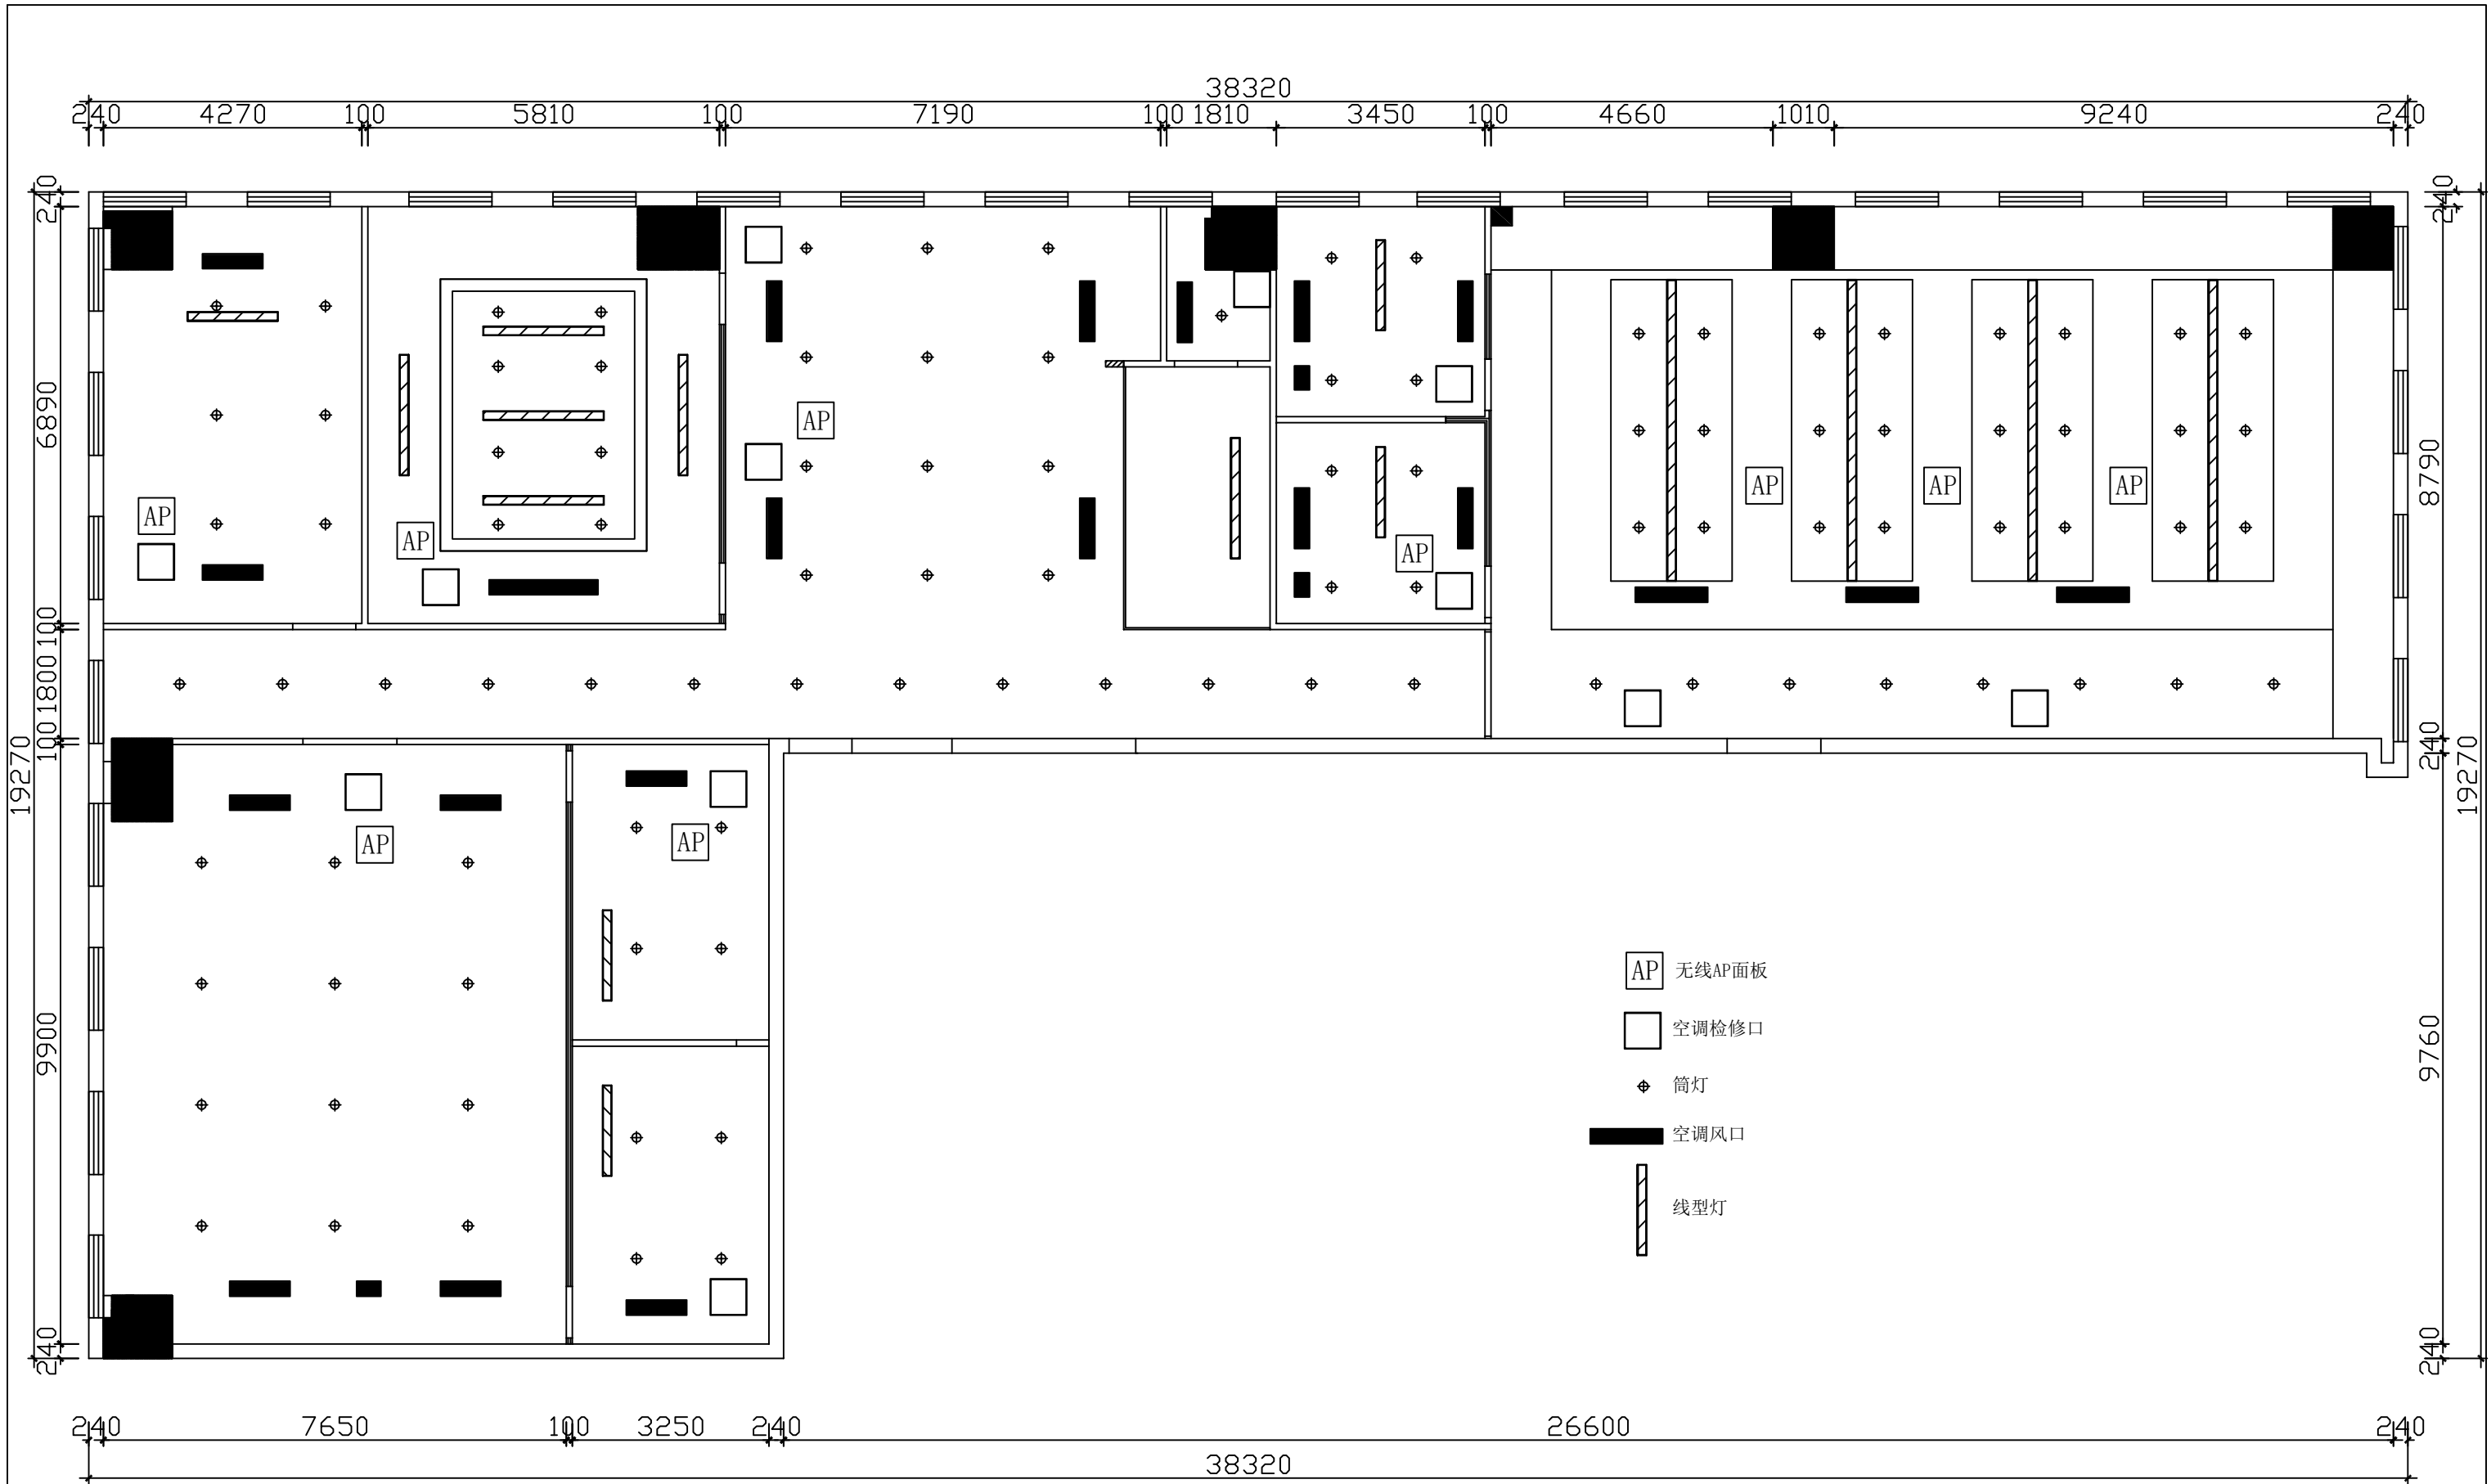

注：所有在图纸上标示的尺寸，须在现场复核和修正，以现场实际尺寸为准。

顶面布局图 SCALE:1/100		工 程 名 称: Project Name	审 核 Proofreader	客 户 确 认 Credit Rating	项 目 编 号 Job NO.	20250319001
		图 纸 内 容: Drawing Title			图 纸 编 号 Sheet NO.	003

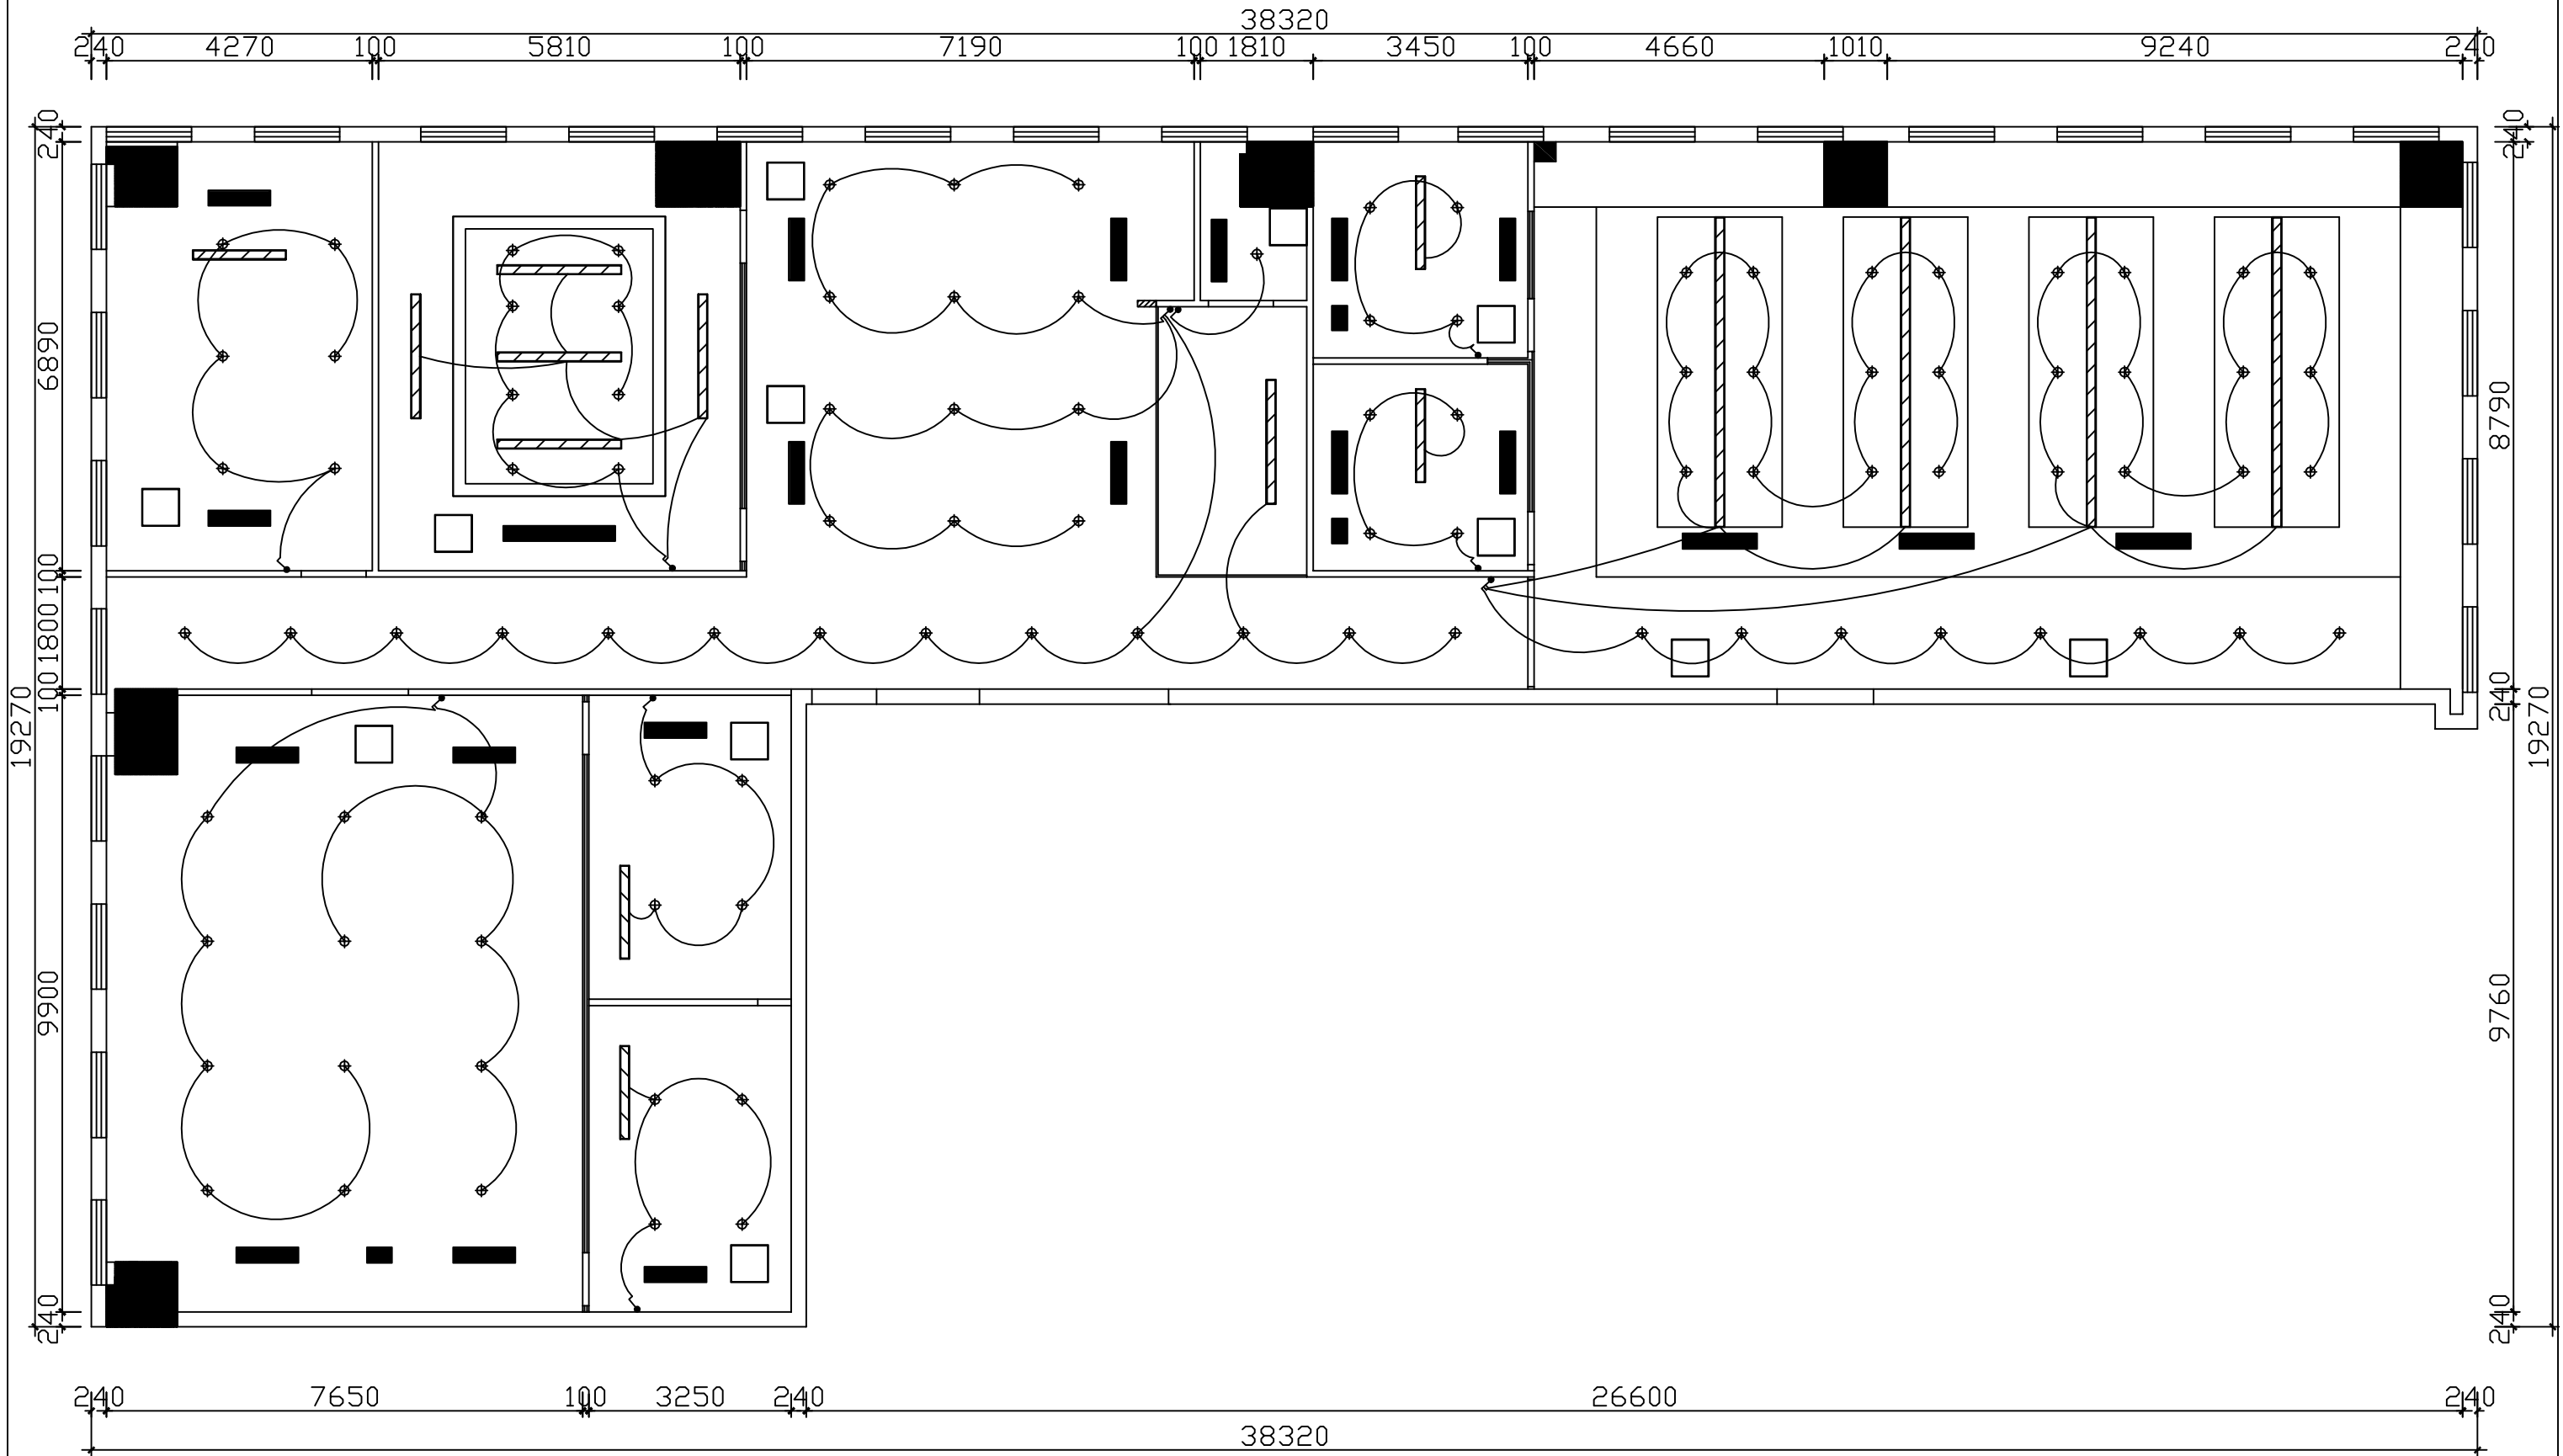

注：所有在图纸上标示的尺寸，须在现场复核和修正，以现场实际尺寸为准。

开关布局图

SCALE: 1/100

工程名称: 常州大学石油石化人工智能(大数据)产业创新研究院装修改造项目
Project Name

图纸内容: 电气图纸
Drawing Title

审核
Proofreader


年 月 日

客户确认
Credit Rating

年 月 日

项目编号
Job NO. 20250319001


图纸编号
Sheet NO. 004

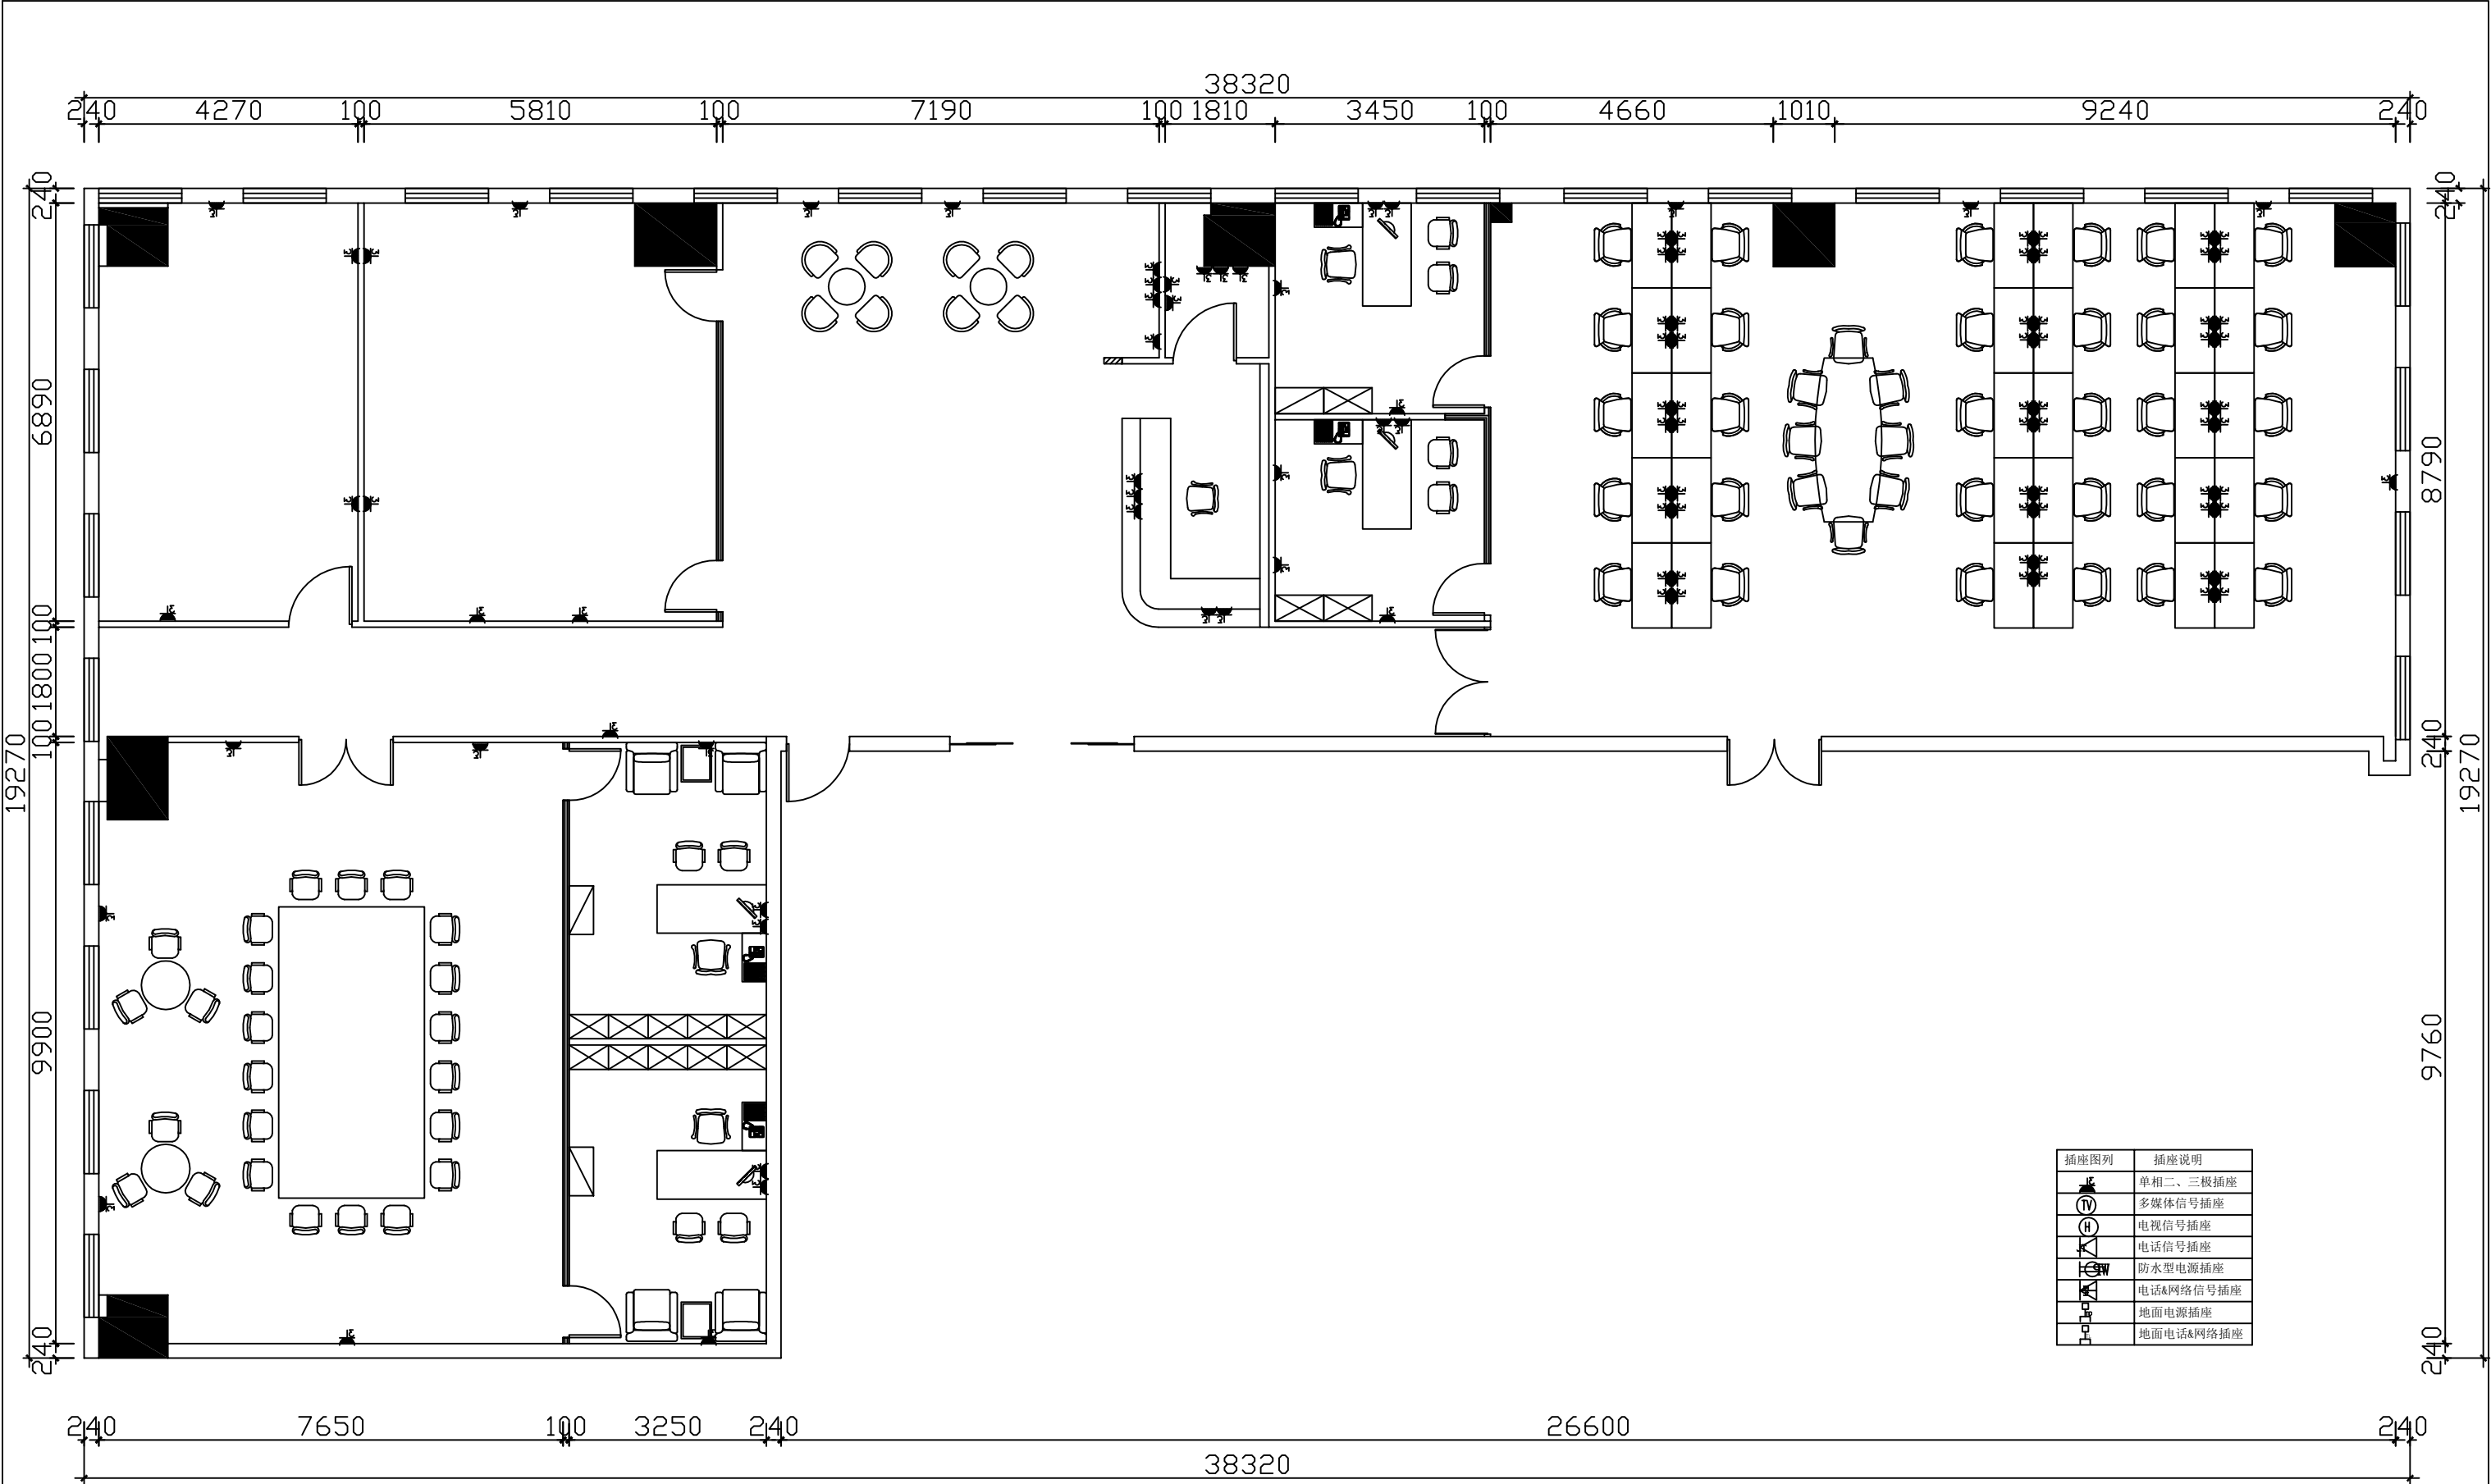

插座图例	插座说明
	单相二、三极插座
	多媒体信号插座
	电视信号插座
	电话信号插座
	防水型电源插座
	电话&网络信号插座
	地面电源插座
	地面电话&网络插座


注：所有在图纸上标示的尺寸，须在现场复核和修正，以现场实际尺寸为准。

插座布置图 SCALE: 1/100		工 程 名 称: Project Name	审 核 Proofreader	客 户 确 认 Credit Rating	项 目 编 号 Job NO.	20250319001
		图 纸 内 容: Drawing Title			图 纸 编 号 Sheet NO.	005

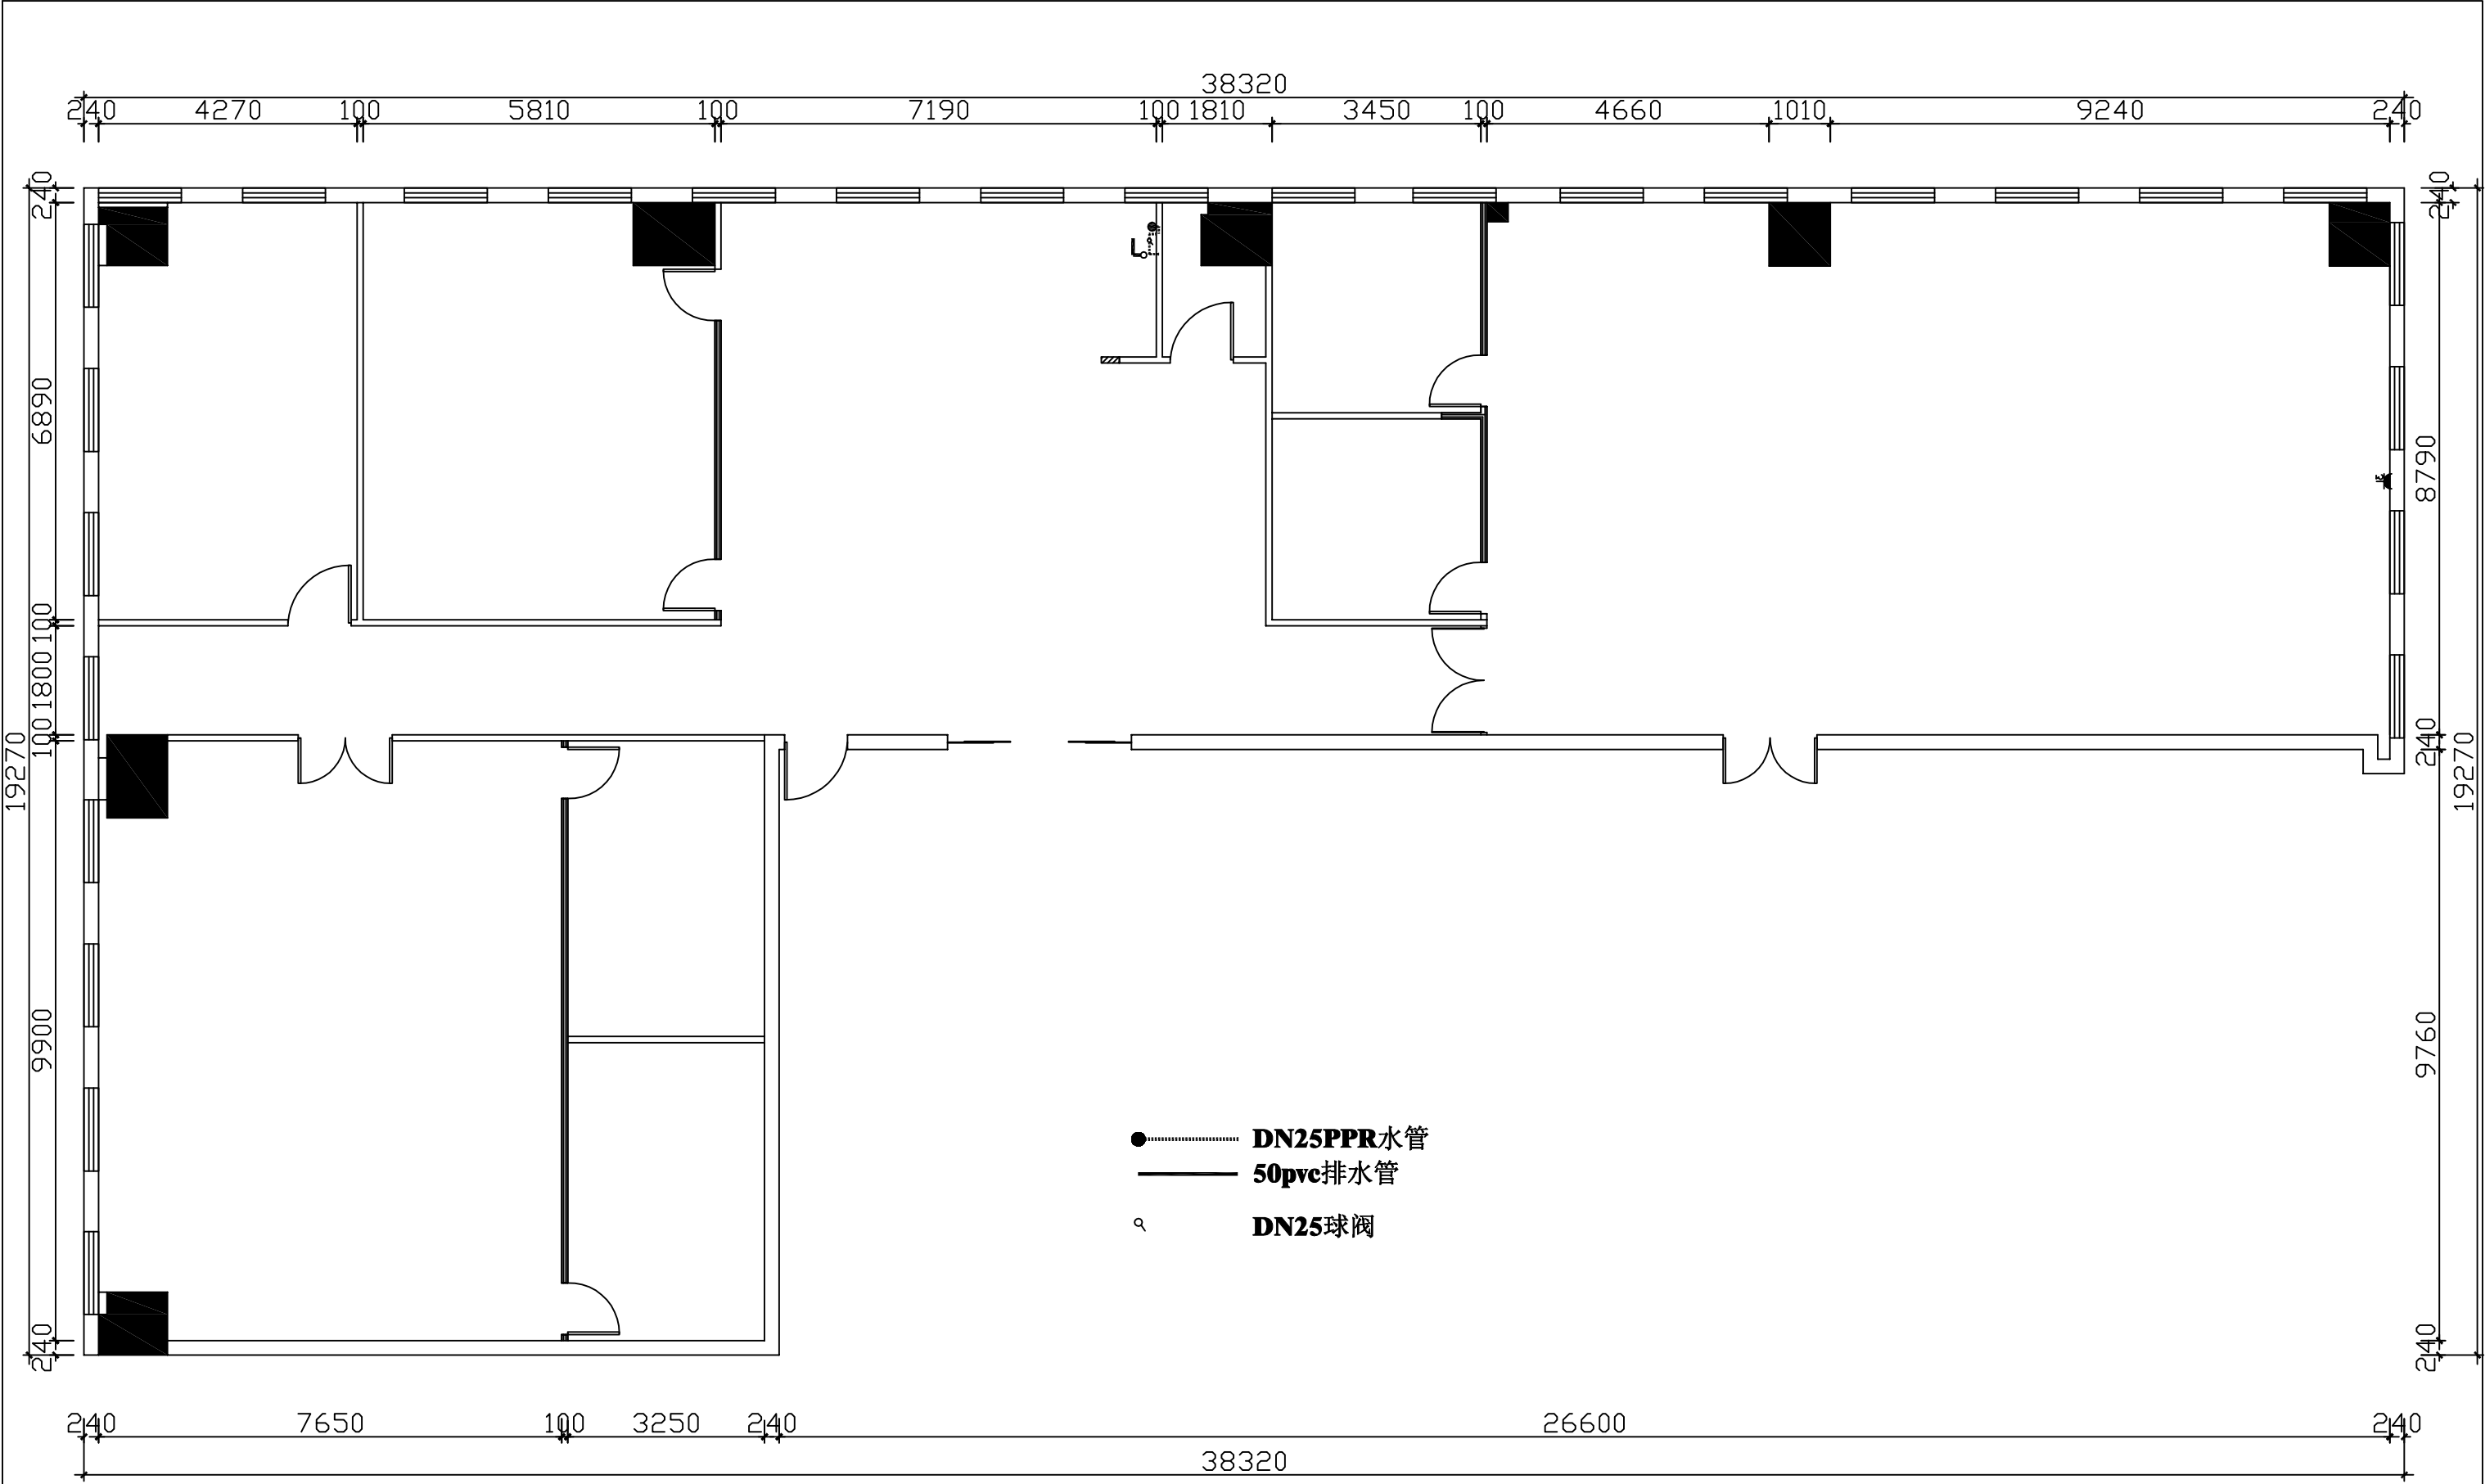





注：所有在图纸上标示的尺寸，须在现场复核和修正，以现场实际尺寸为准。

水路布置图 SCALE: 1/100		工 程 名 称: Project Name	审 核 Proofreader	客 户 确 认 Credit Rating	项 目 编 号 Job NO.	20250319001
		图 纸 内 容: Drawing Title			图 纸 编 号 Sheet NO.	006
		常 州 大 学 石 油 石 化 人 工 智 能 (大 数 据) 产 业 创 新 研 究 院 装 修 改 造 项 目	年 月 日	年 月 日		

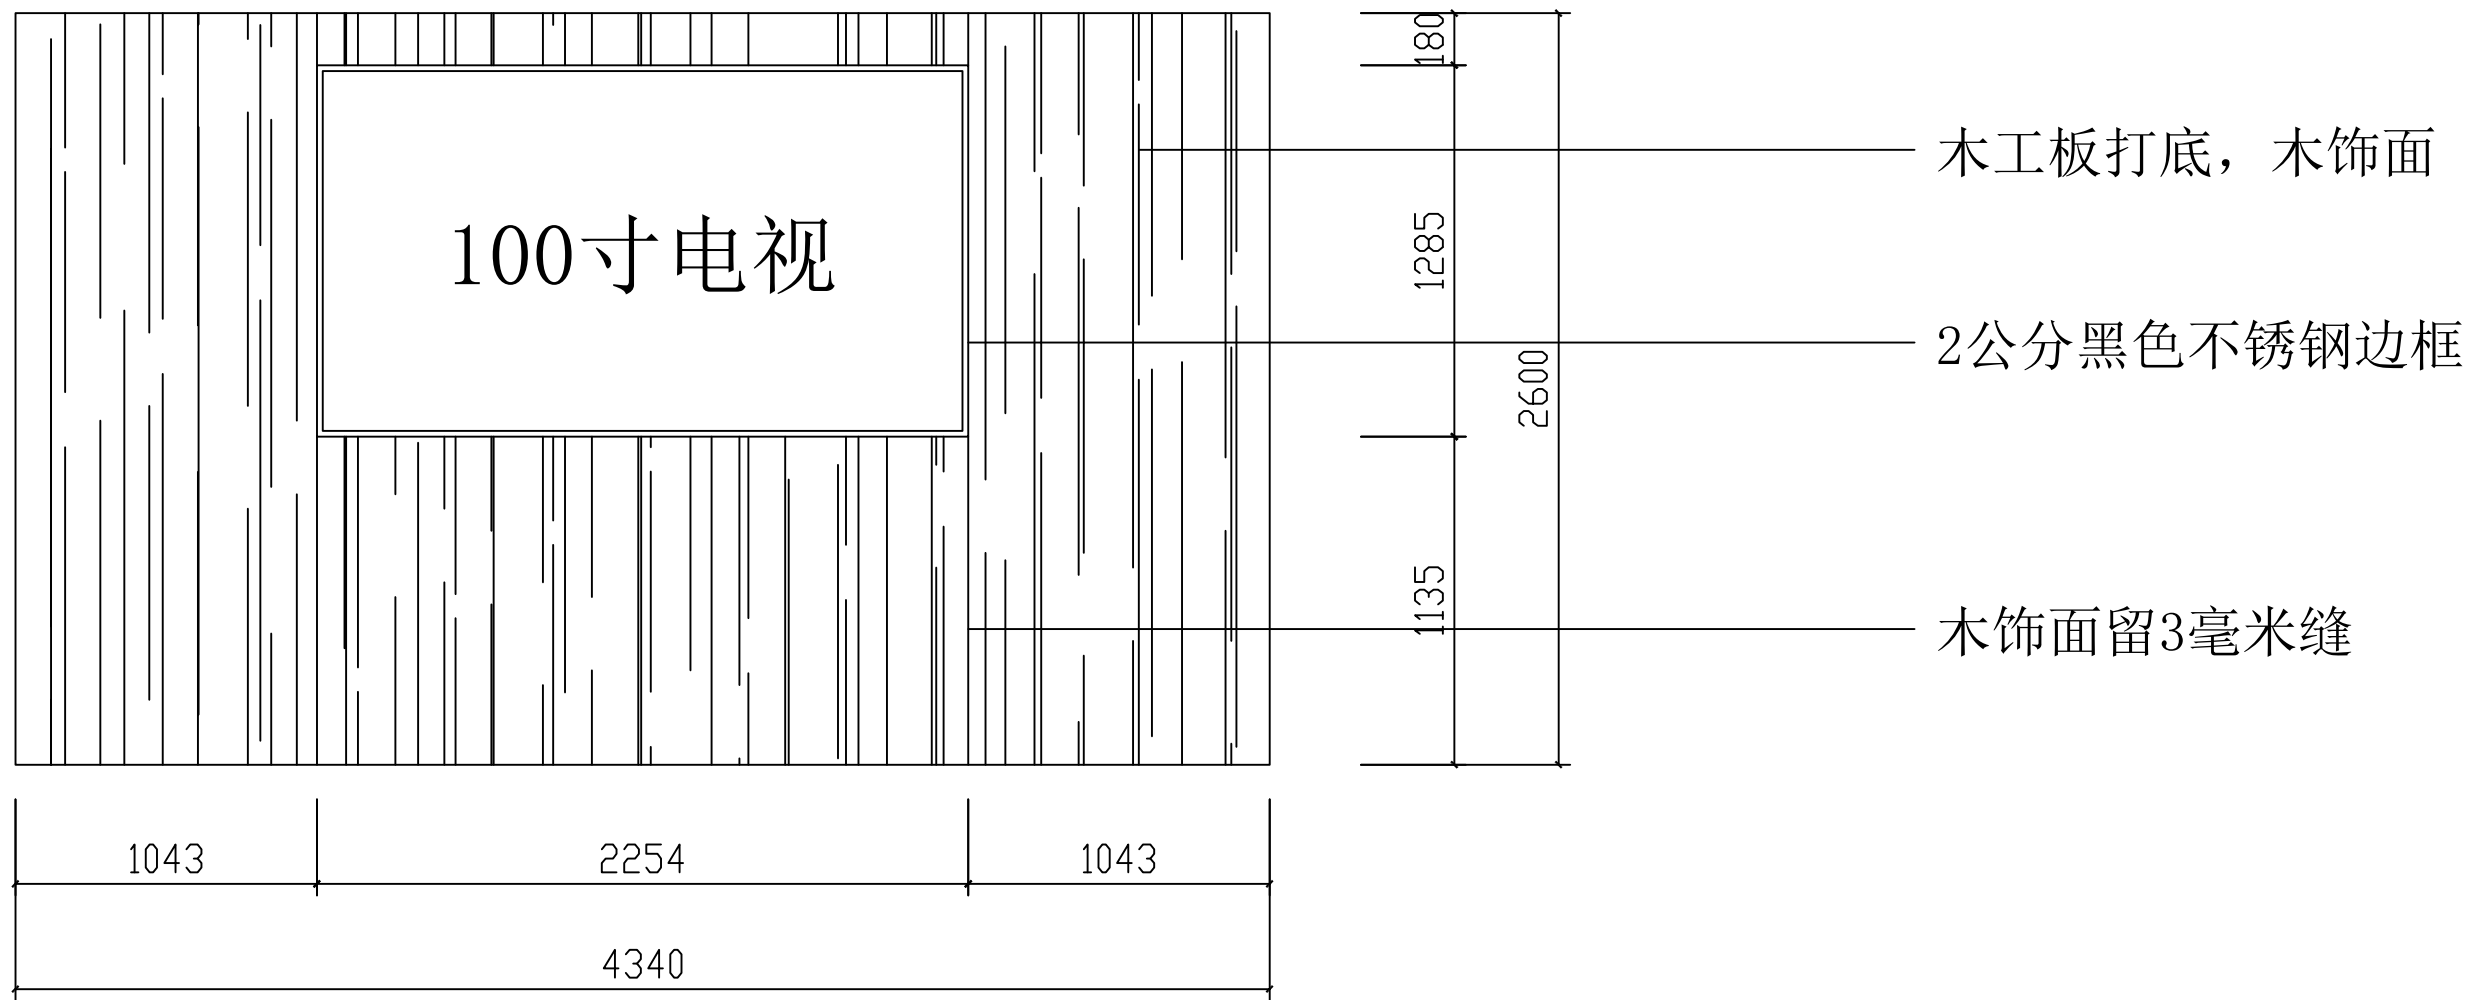

注：所有在图纸上标示的尺寸，须在现场复核和修正，以现场实际尺寸为准。

门厅背景立面图 SCALE: 1/100		工 程 名 称: 常州大学石油石化人工智能（大数据）产业创新研究院装修改造项目 Project Name	审 核 Proofreader 年 月 日	客 户 确 认 Credit Rating 年 月 日	项 目 编 号 Job NO.	20250319001
		图 纸 内 容: 门厅背景设立面图 Drawing Title			图 纸 编 号 Sheet NO.	007

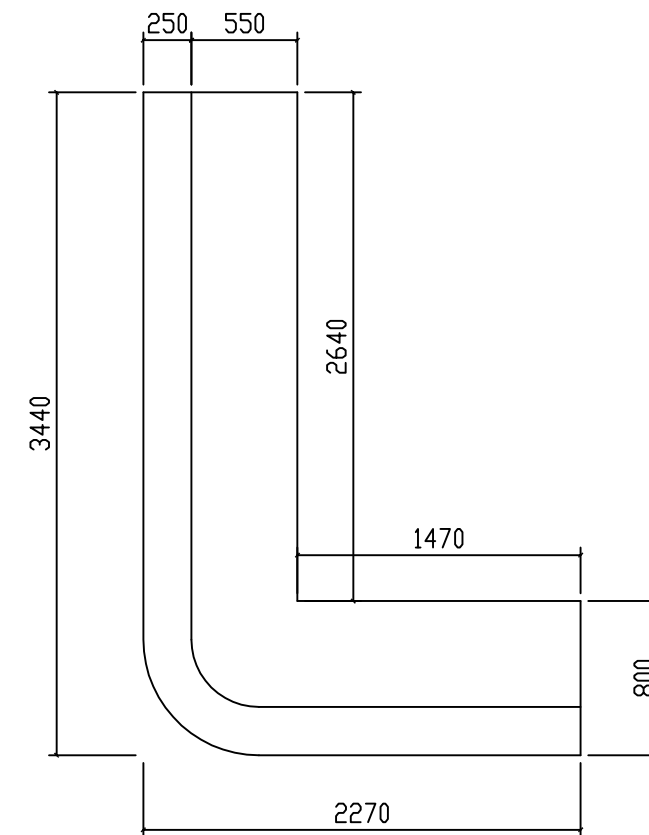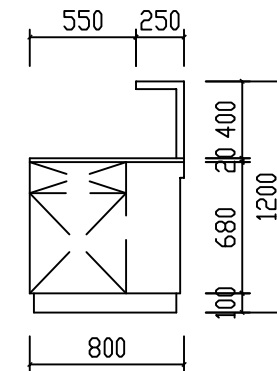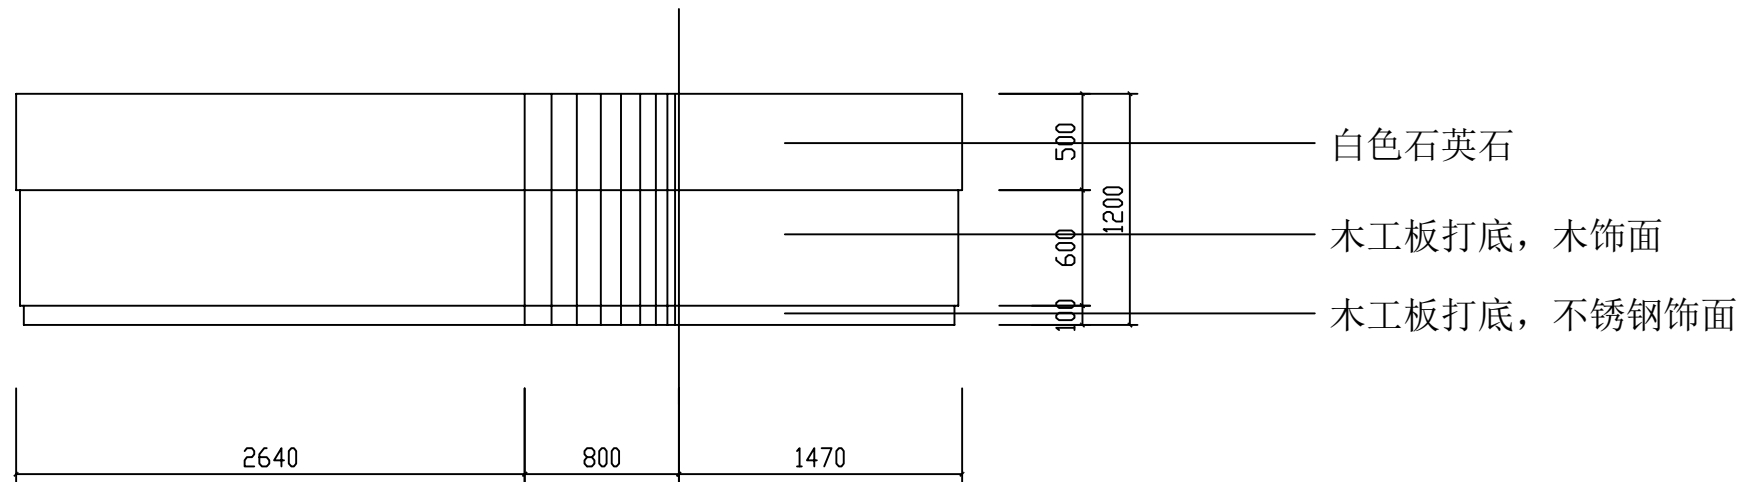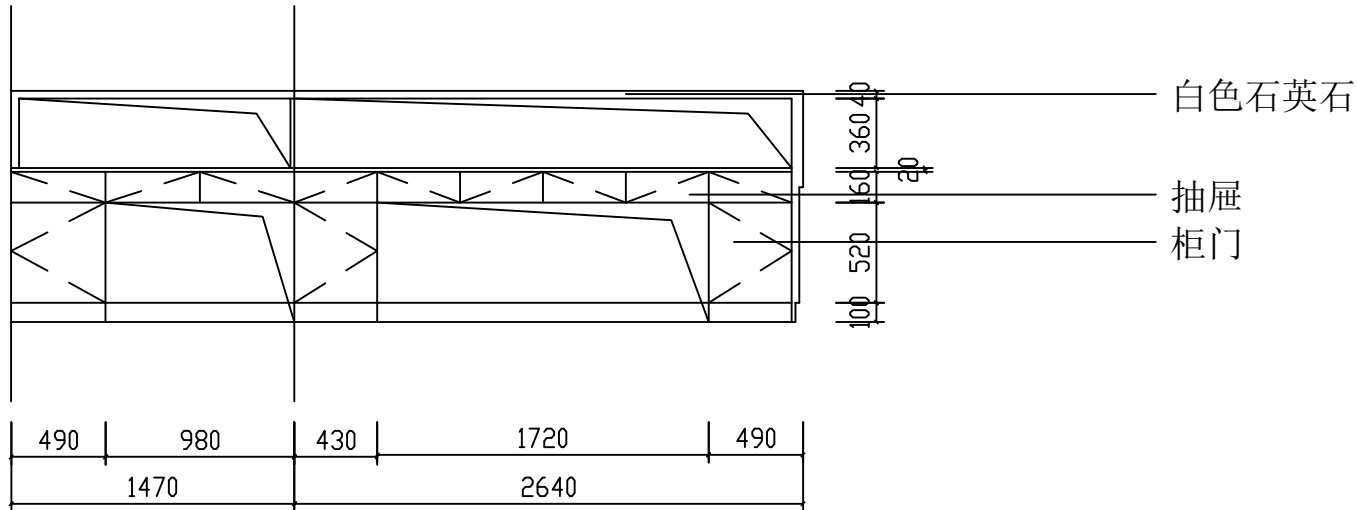

注：所有在图纸上标示的尺寸，须在现场复核和修正，以现场实际尺寸为准。

服务台立面图

SCALE: 1/100

工程名称: 常州大学石油石化人工智能(大数据)产业创新研究院装修改造项目
Project Name

图纸内容: 大厅吧台立面图
Drawing Title

审核
Proofreader

年 月 日

客户确认
Credit Rating

年 月 日

项目编号
Job NO. 20250319001

图纸编号
Sheet NO. 008



大厅效果图

常州大学石油石化人工智能（大数据）产业创新研究院



会议室效果图
常州大学石油石化人工智能（大数据）产业创新研究院



办公室1/2效果图

常州大学石油石化人工智能（大数据）产业创新研究院



办公室3/4效果图

常州大学石油石化人工智能（大数据）产业创新研究院



备用间二效果图

常州大学石油石化人工智能（大数据）产业创新研究院



大办公区效果图
常州大学石油石化人工智能（大数据）产业创新研究院